


Освещение шкафа,
клеммы разместить
на верхней din-рейке

						ША ECL3R 368 3Ф 2СО 2ГВС			
						Номер Расчета			
Изм.	Кол.уч.	Лист.	№ док.	Подп.	Дата	Объект, Адрес	Стадия	Лист	Листов
Разраб.	Русаков				Дата			1	8
Проверил	Ферапонтов				Дата	Принципиальная электрическая схема ША	ООО "Ридан Трейд"		
Н.контр.	Бездельгин				Дата				
Рук.отдела	Бездельгин				Дата				
Утвердил									

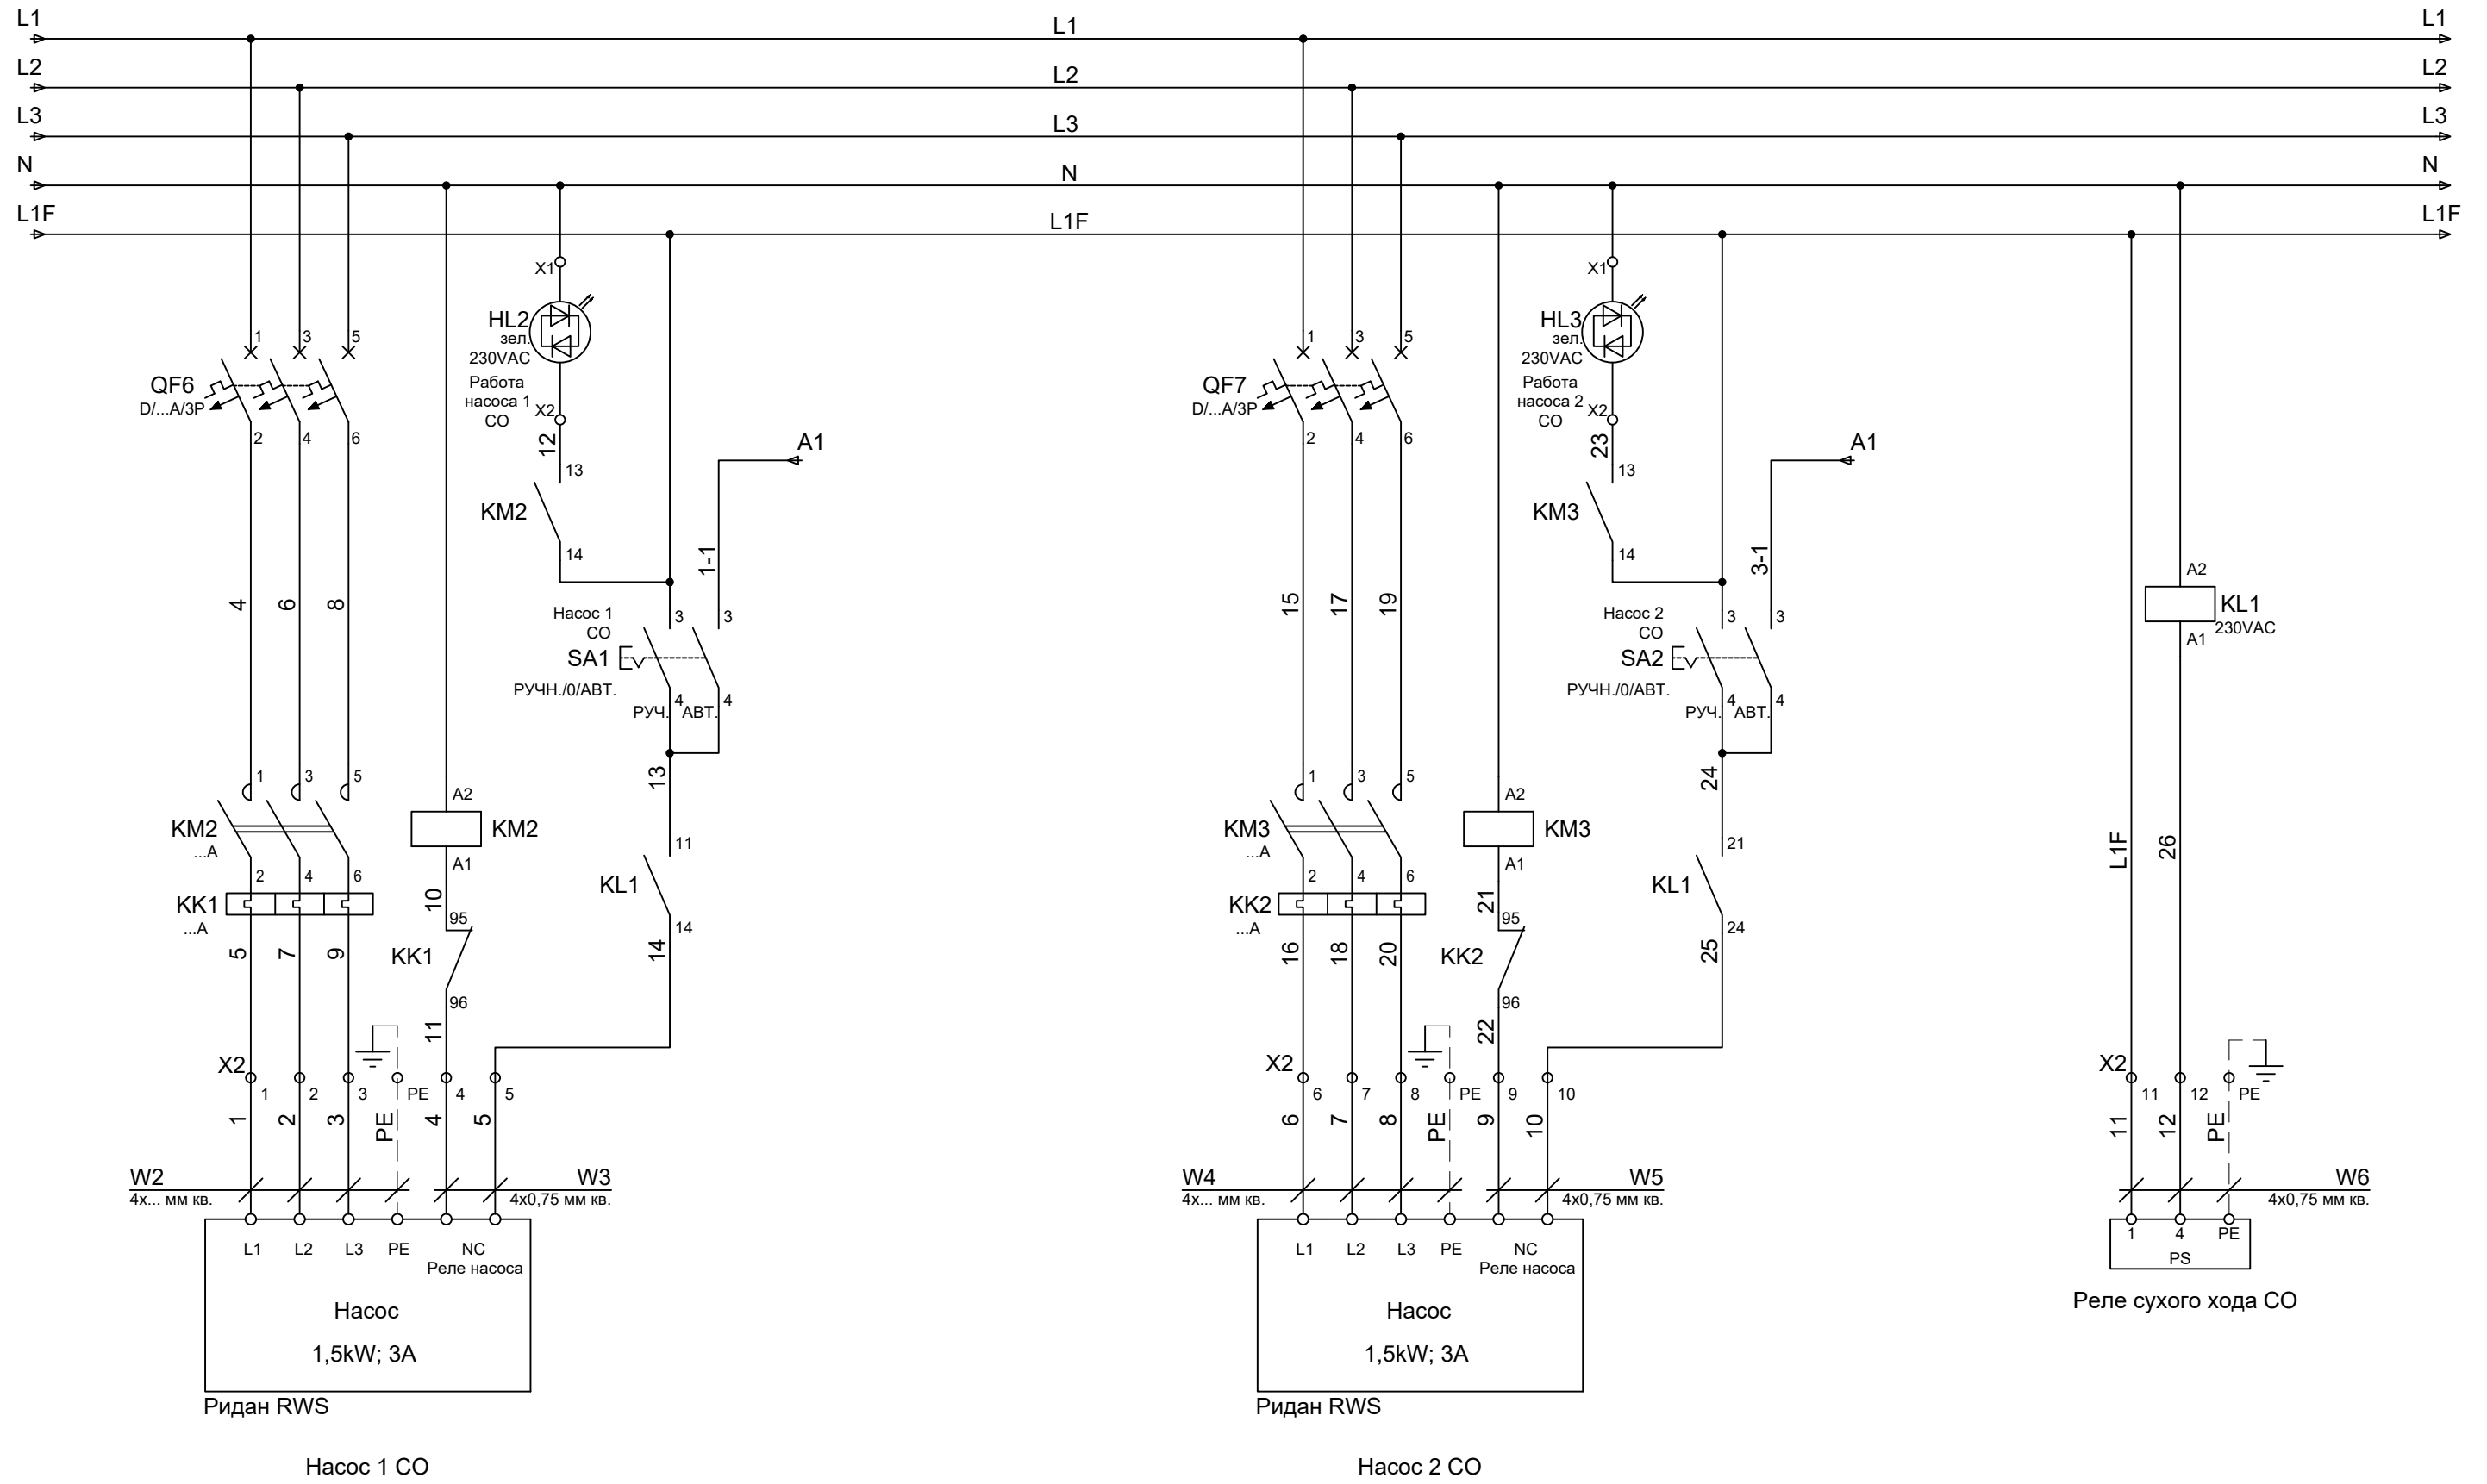


Изм.	Кол.уч.	Лист.	№ док.	Подп.	Дата

ША ECL3R 368 3Ф 2CO 2ГВС

Лист

2

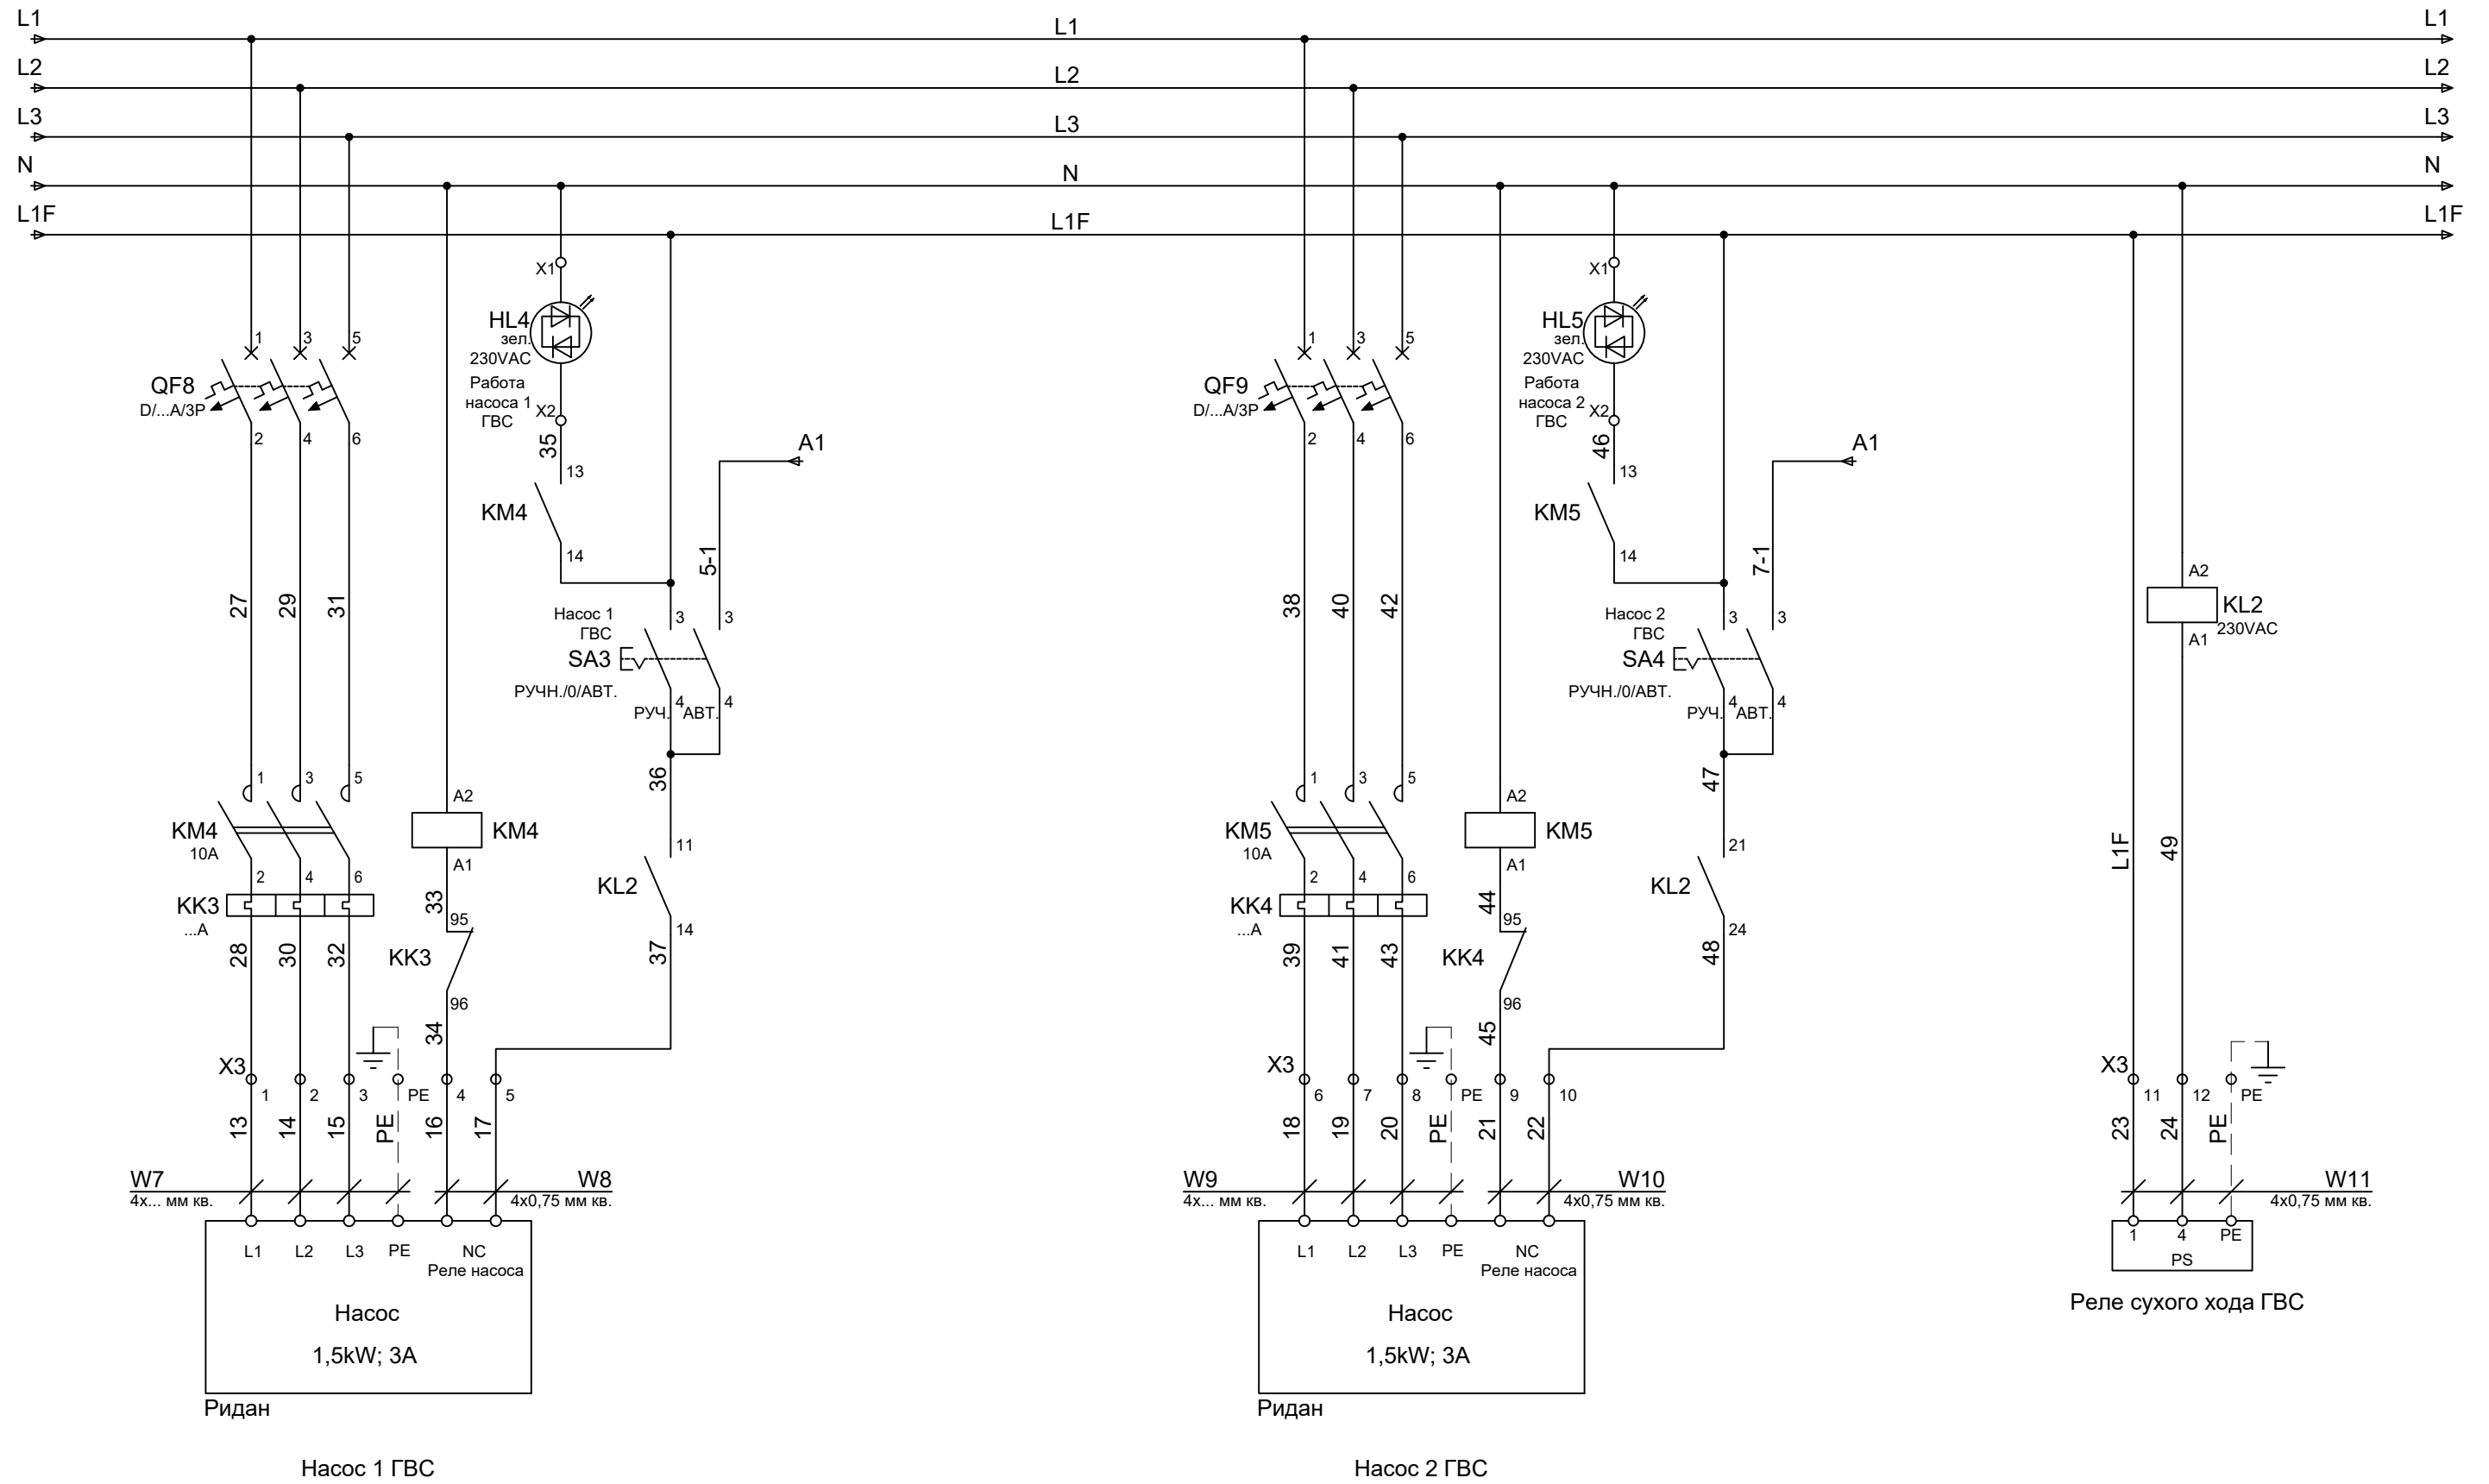


Изм.	Кол.уч.	Лист.	№ док.	Подп.	Дата

ША ЕСL3R 368 3Ф 2СО 2ГВС

Лист

3

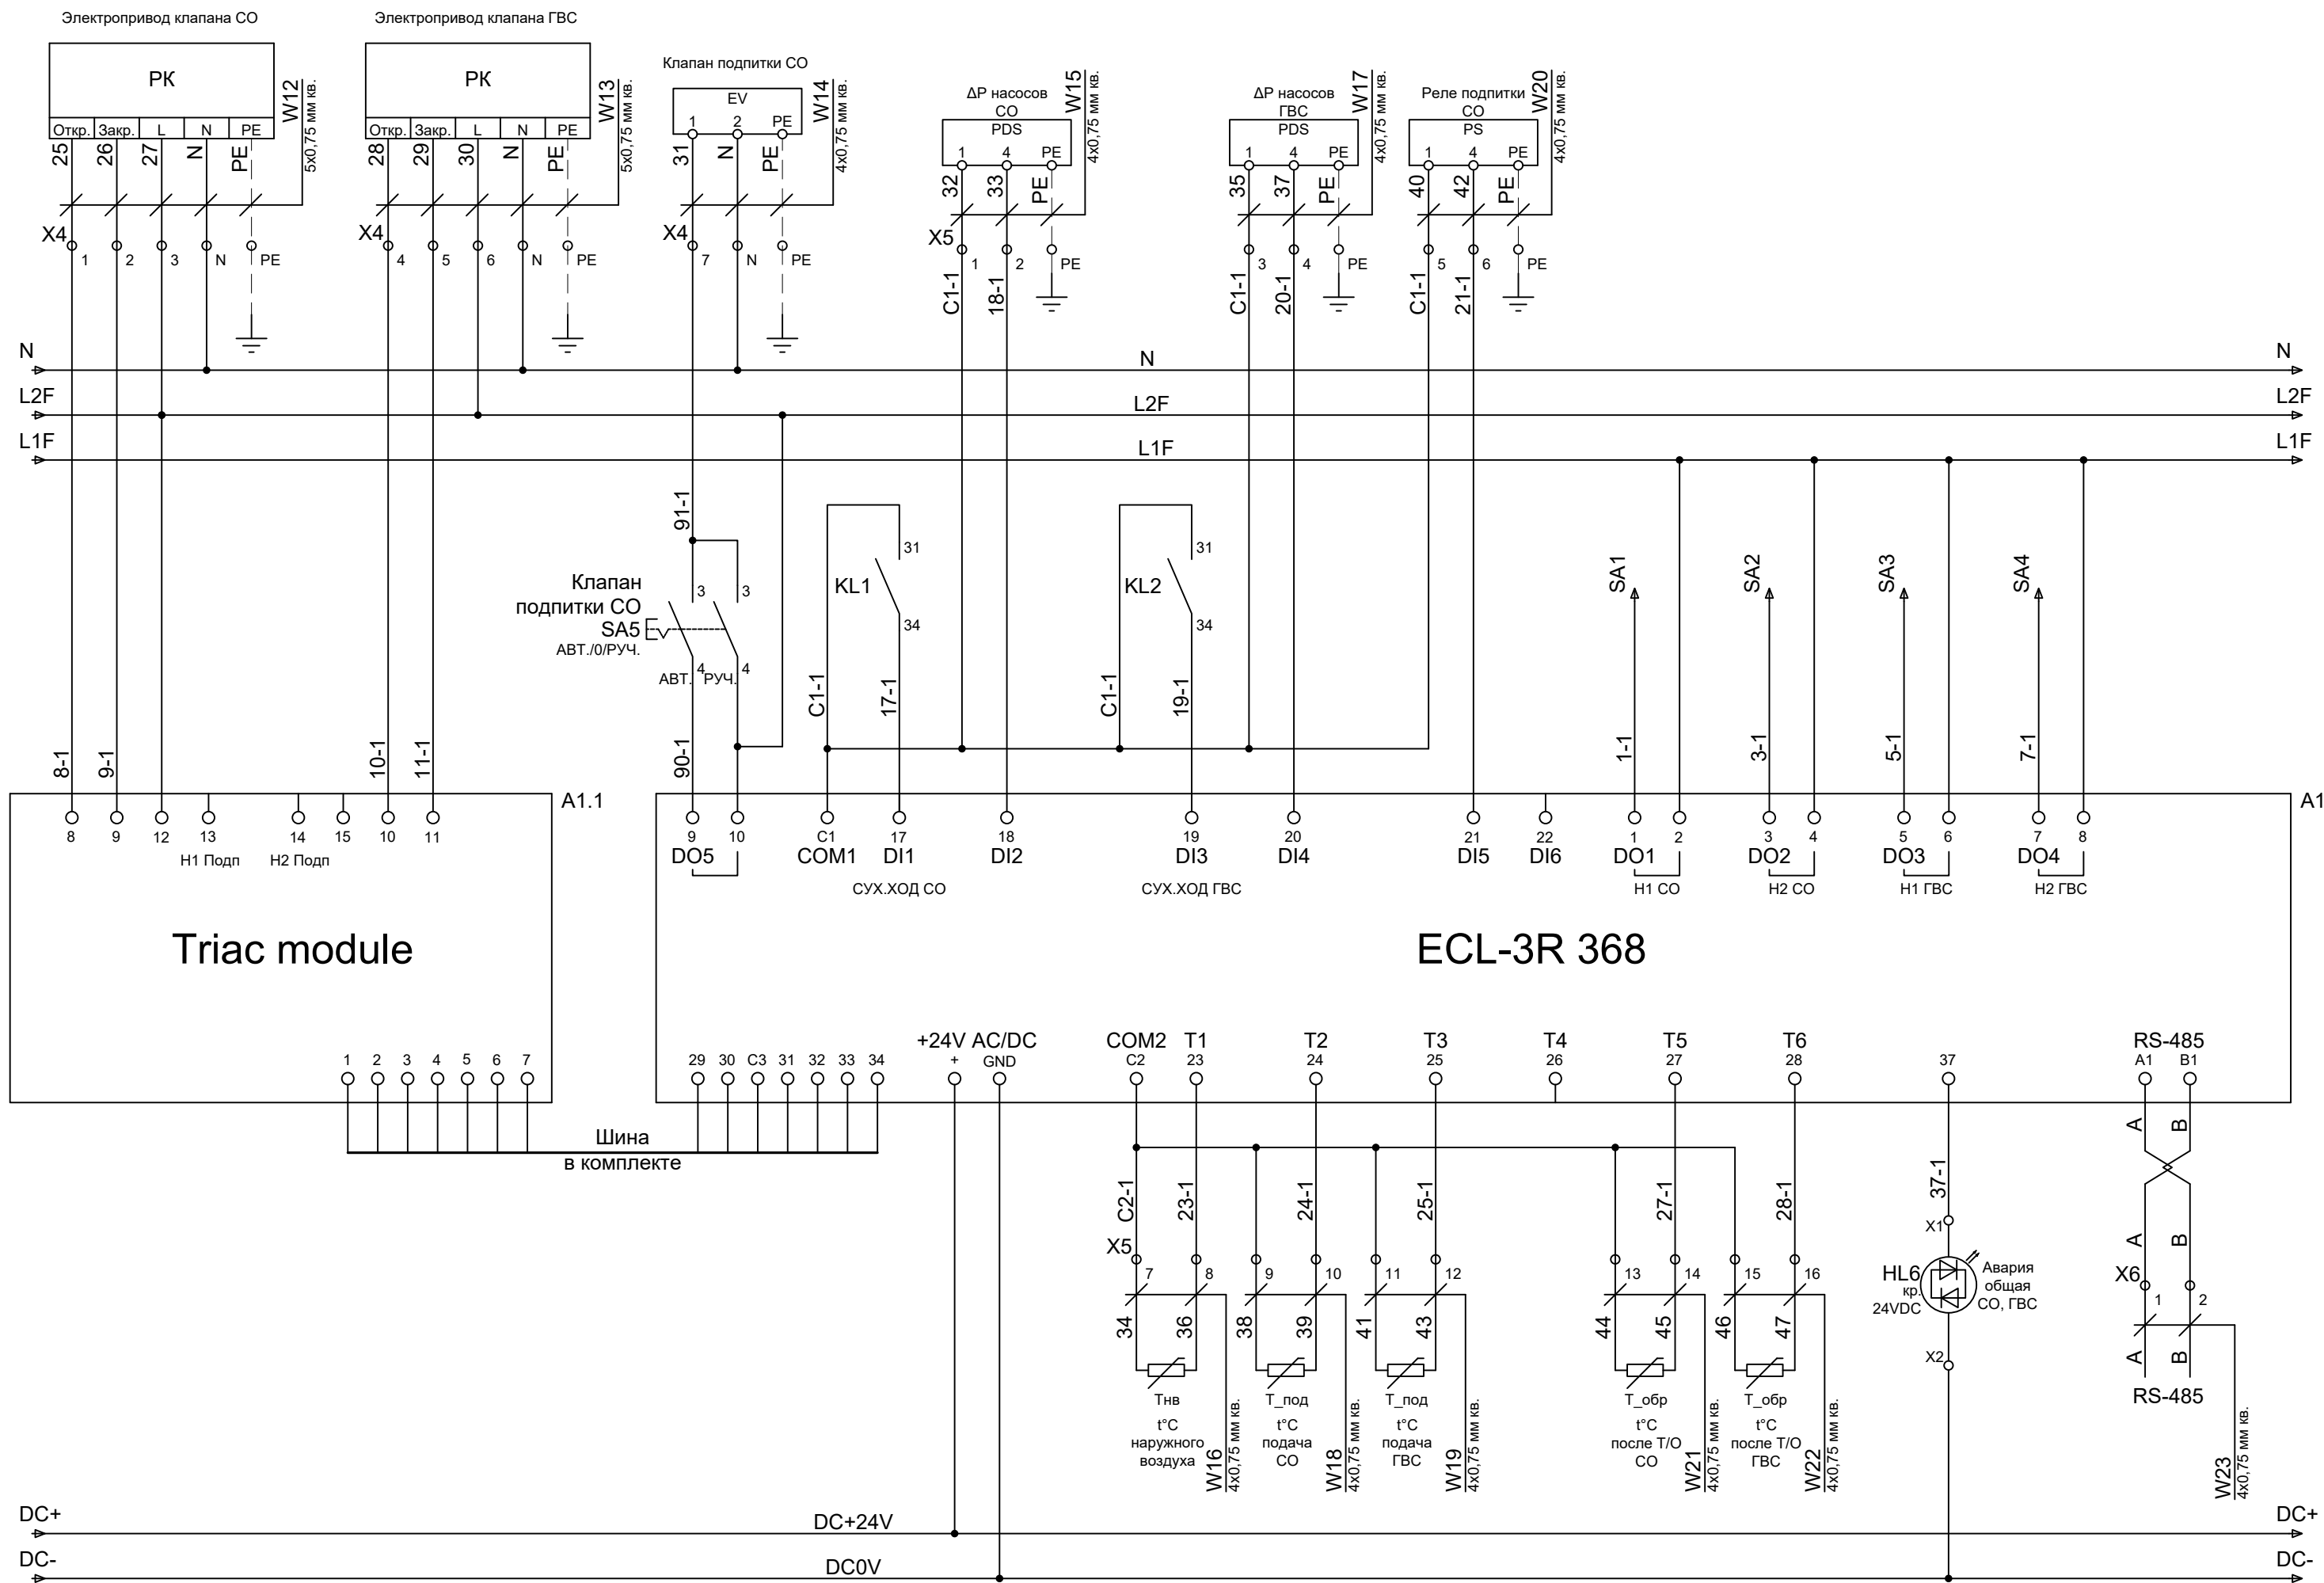

Изм.	Кол.уч.	Лист.	№ док.	Подп.	Дата

ША ECL3R 368 3Ф 2СО 2ГВС