


						BAST0109230001			
						BAST0109230001			
Изм.	Кол.уч.	Лист	№ док.	Подп.	Дата	Объект, Адрес	Стадия	Лист	Листов
Разраб.		Ферапонтов			Дата			1	4
Проверил		Русаков			Дата	Принципиальная электрическая схема ШД	ООО "Ридан"		
Н.контр.		Бездельгин			Дата				
Рук.отдела		Абросимов			Дата				
Утвердил									

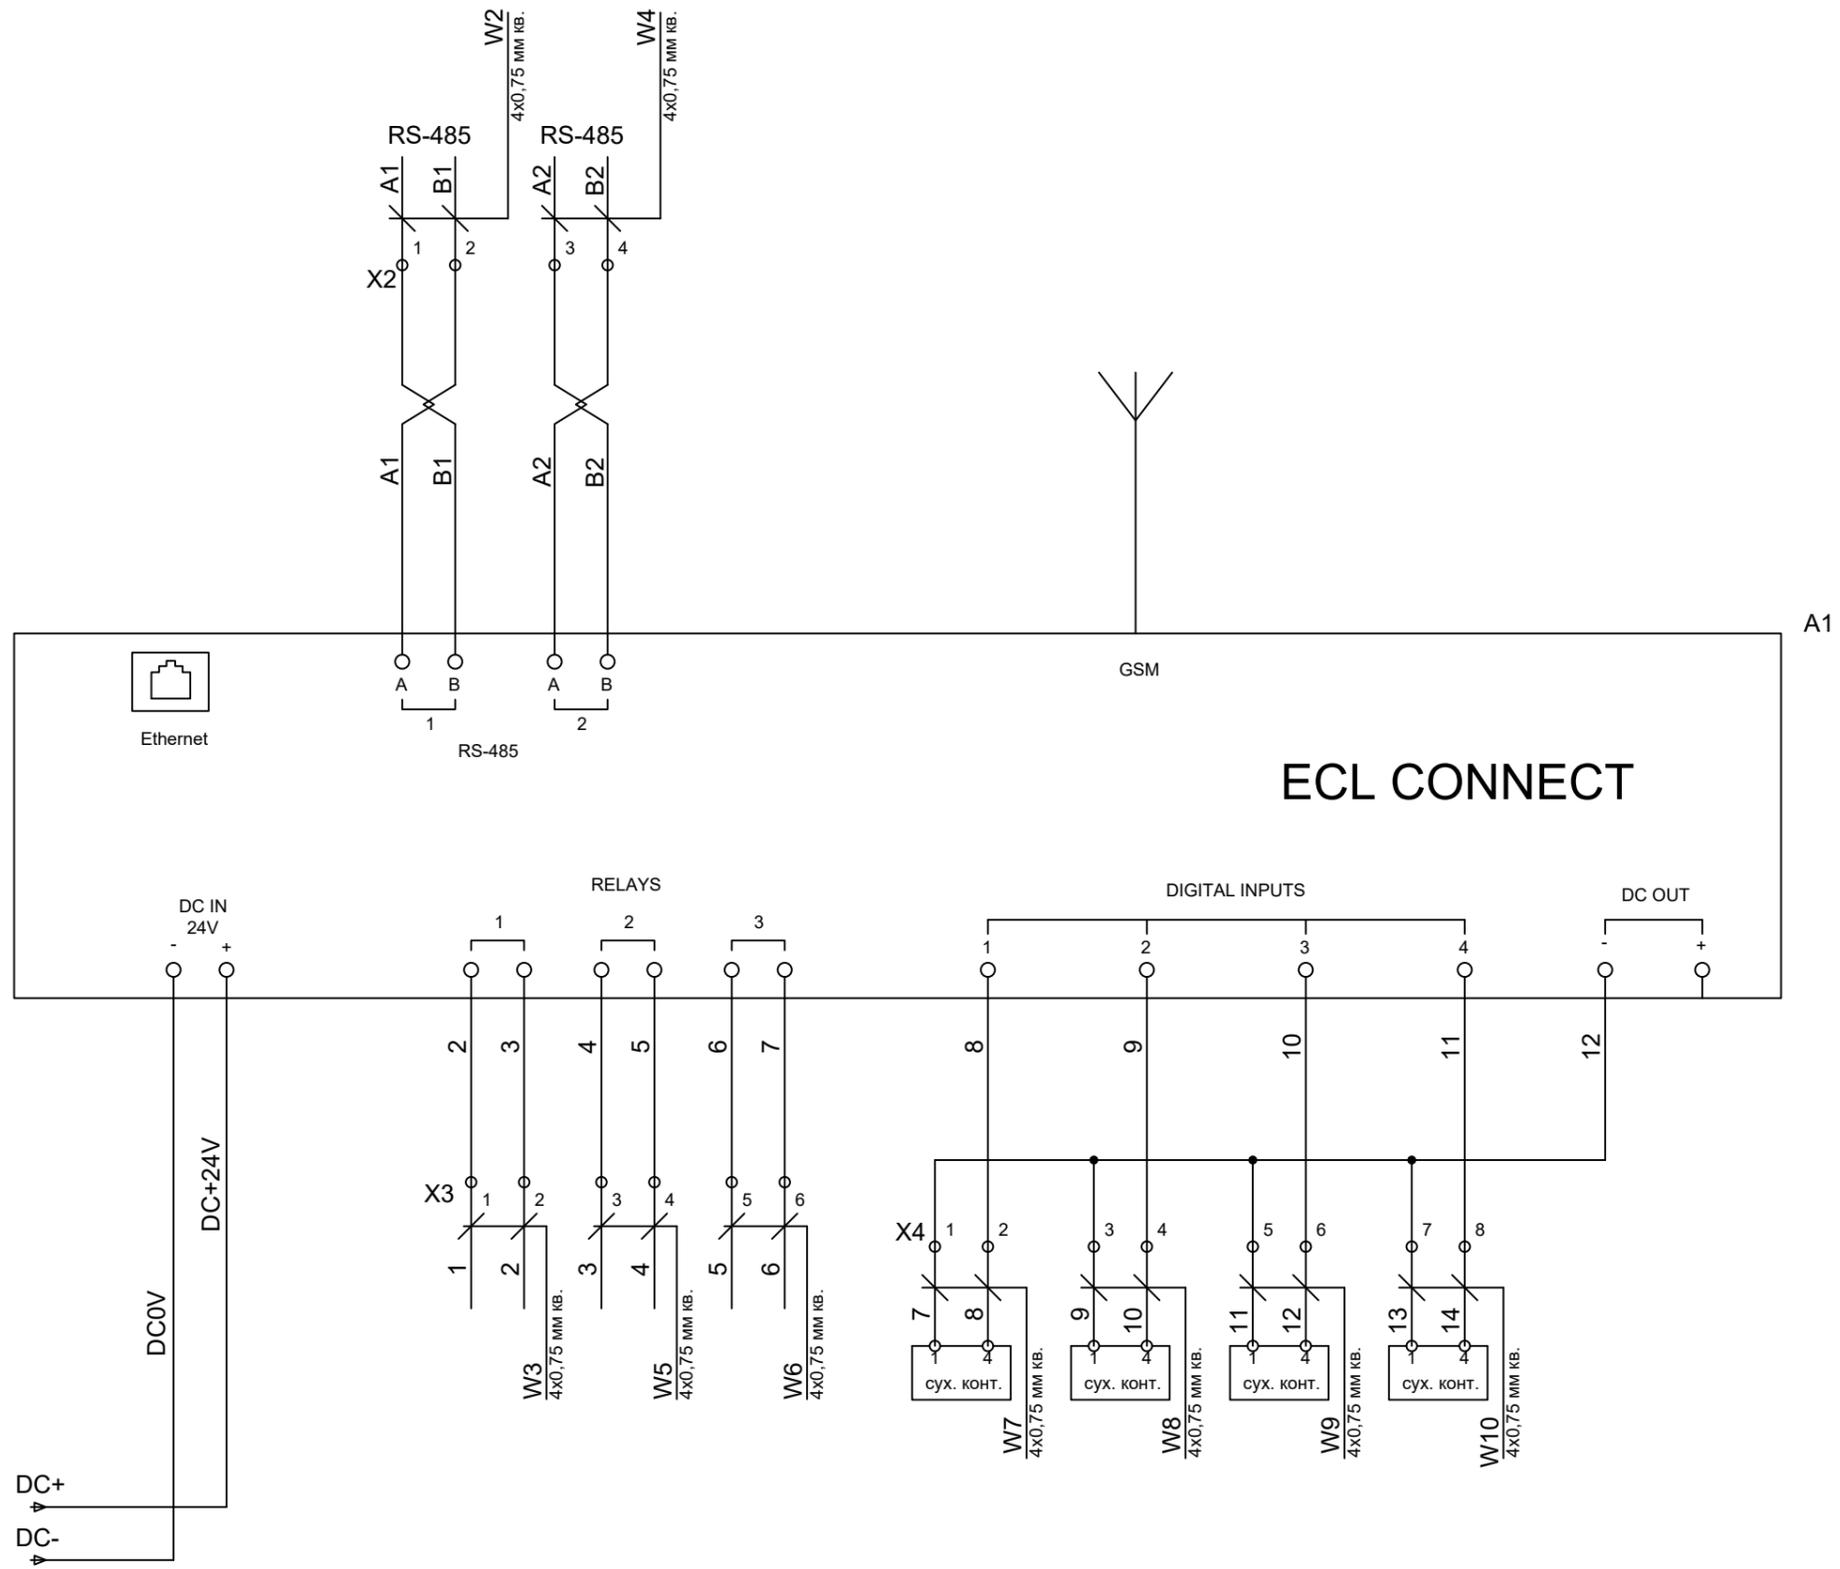

A1

Изм.	Кол.уч.	Лист.	№ док.	Подп.	Дата

BAST0109230001

Позиция	Наименование и техническая характеристика	Тип, марка, обозначение документа, опросного листа	Код оборудования	Завод-изготовитель	Единица измерения	Количество	Примечание
1	2	3	4	5	6	7	8
	Шкаф автоматизации ИТП (ША) в составе:				шт.	1	
	Щиток настен. с дверцей 36(2x18) мод., IP 65				шт.	1	
QF1	Автоматический выключатель C10A 2р				шт.	1	
QF2, QF3	Автоматический выключатель C6A 1р				шт.	2	
PS1	Блок питания 24В, 1.5А, 36Вт				шт.	1	
XS1	Розетка на DIN-рейку				шт.	1	
A1	ECL CONNECT			Ридан	шт.	1	
	Клеммы, маркировки, гермовводы (комплект)				комл.	1	

Учитывая возможный значительный период времени с момента проектирования ША до его изготовления, «ООО «РИДАН ТРЕЙД»» оставляет за собой право при изготовлении ША менять компоненты при изменении номенклатуры производителя оборудования, технологии производства ША, а также с учетом наличия оборудования на складе. Функции ША в части управления оборудованием ИТП остаются неизменными.


Изм.	Кол.уч.	Лист.	№ док.	Подп.	Дата

BAST0109230001


Лист

3

Внешний вид ША

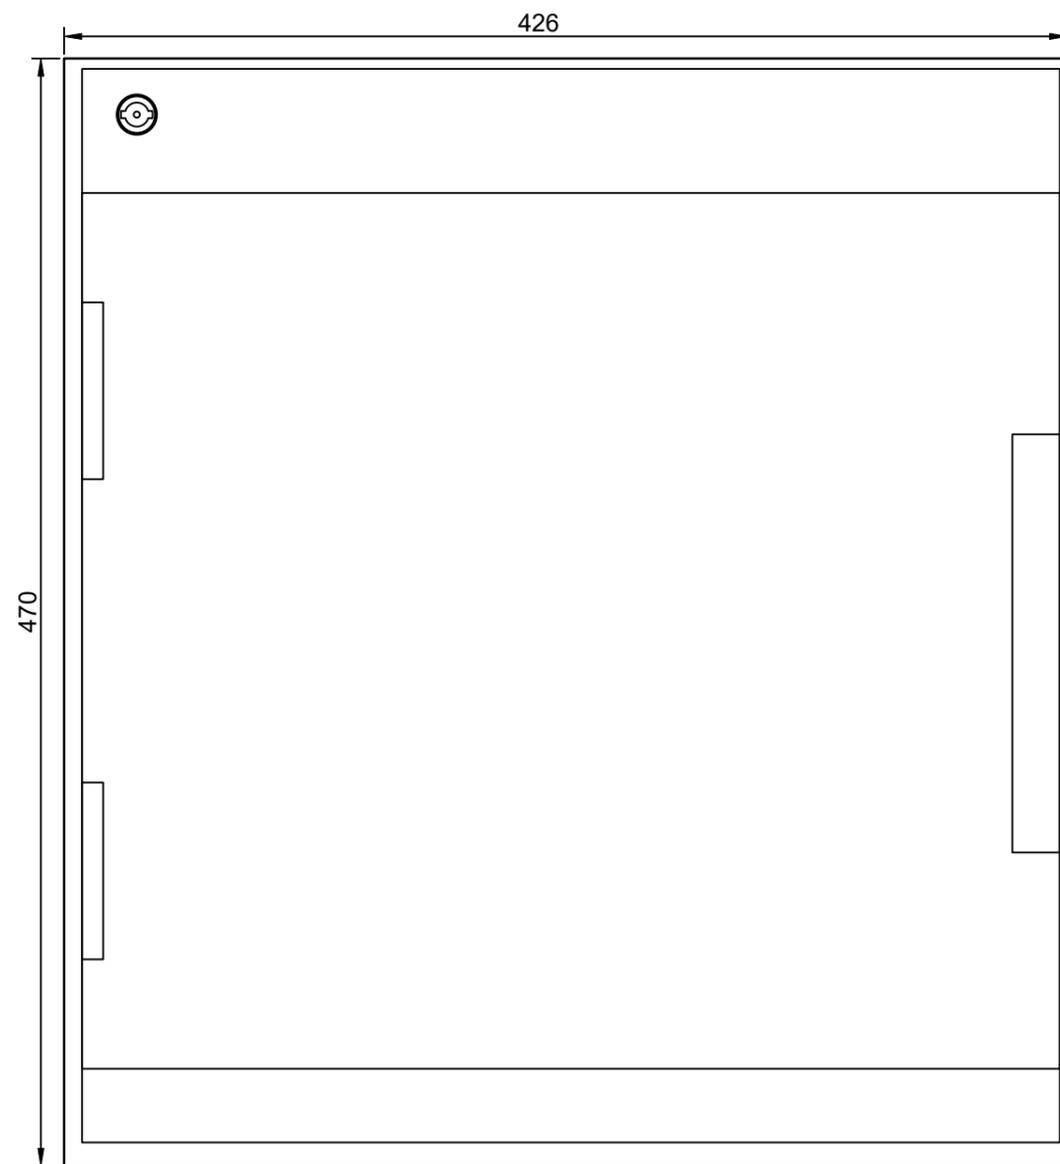

Внутренний вид ША

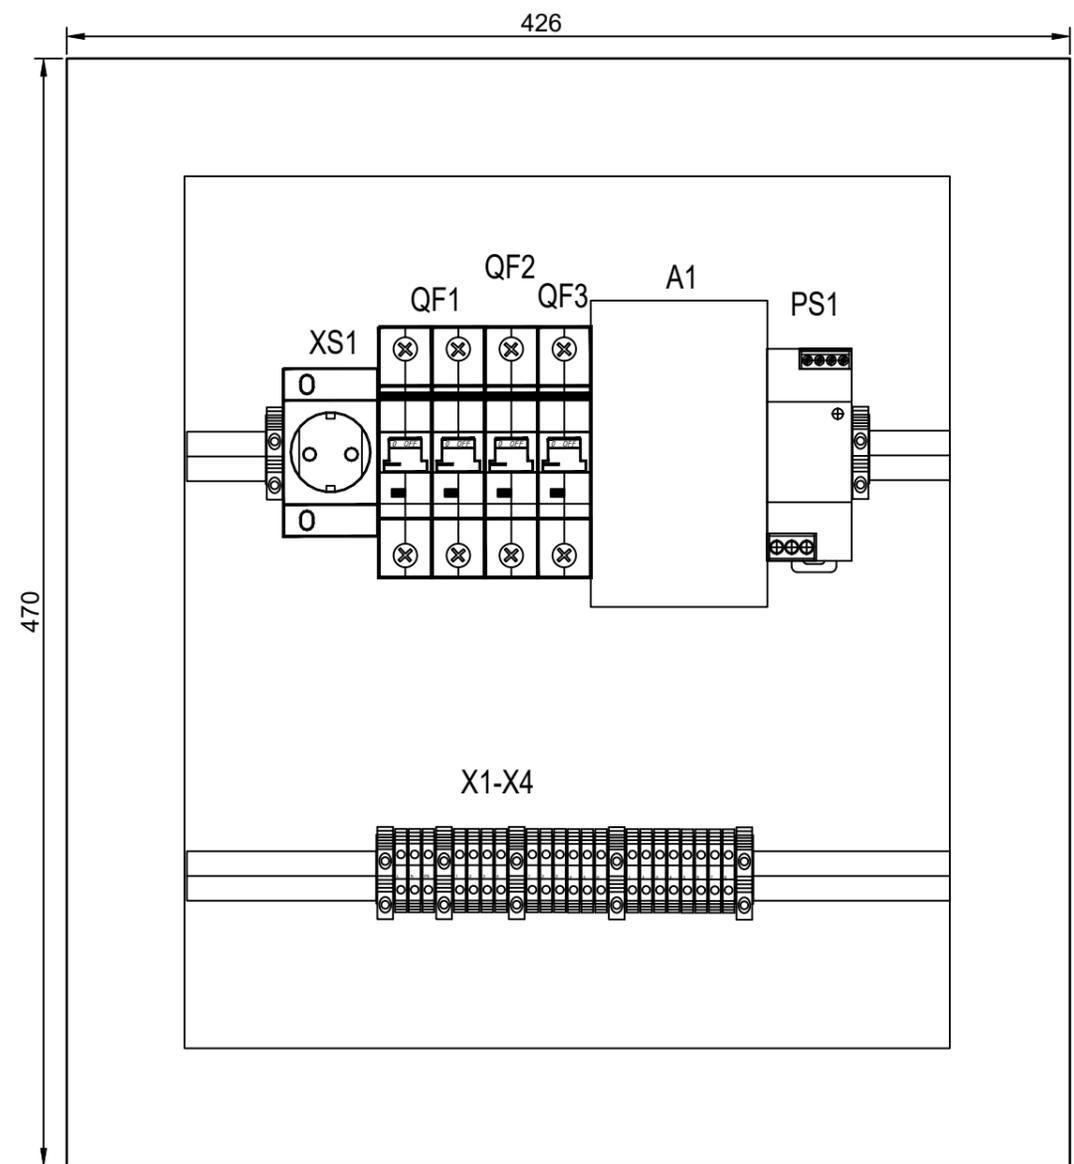

Изм.	Кол.уч.	Лист.	№ док.	Подп.	Дата

BAST0109230001

Лист

4