


Насос 1 HC

Насос 2 HC

Изм.	Кол.уч.	Лист.	№ док.	Подп.	Дата

Код Шкафа


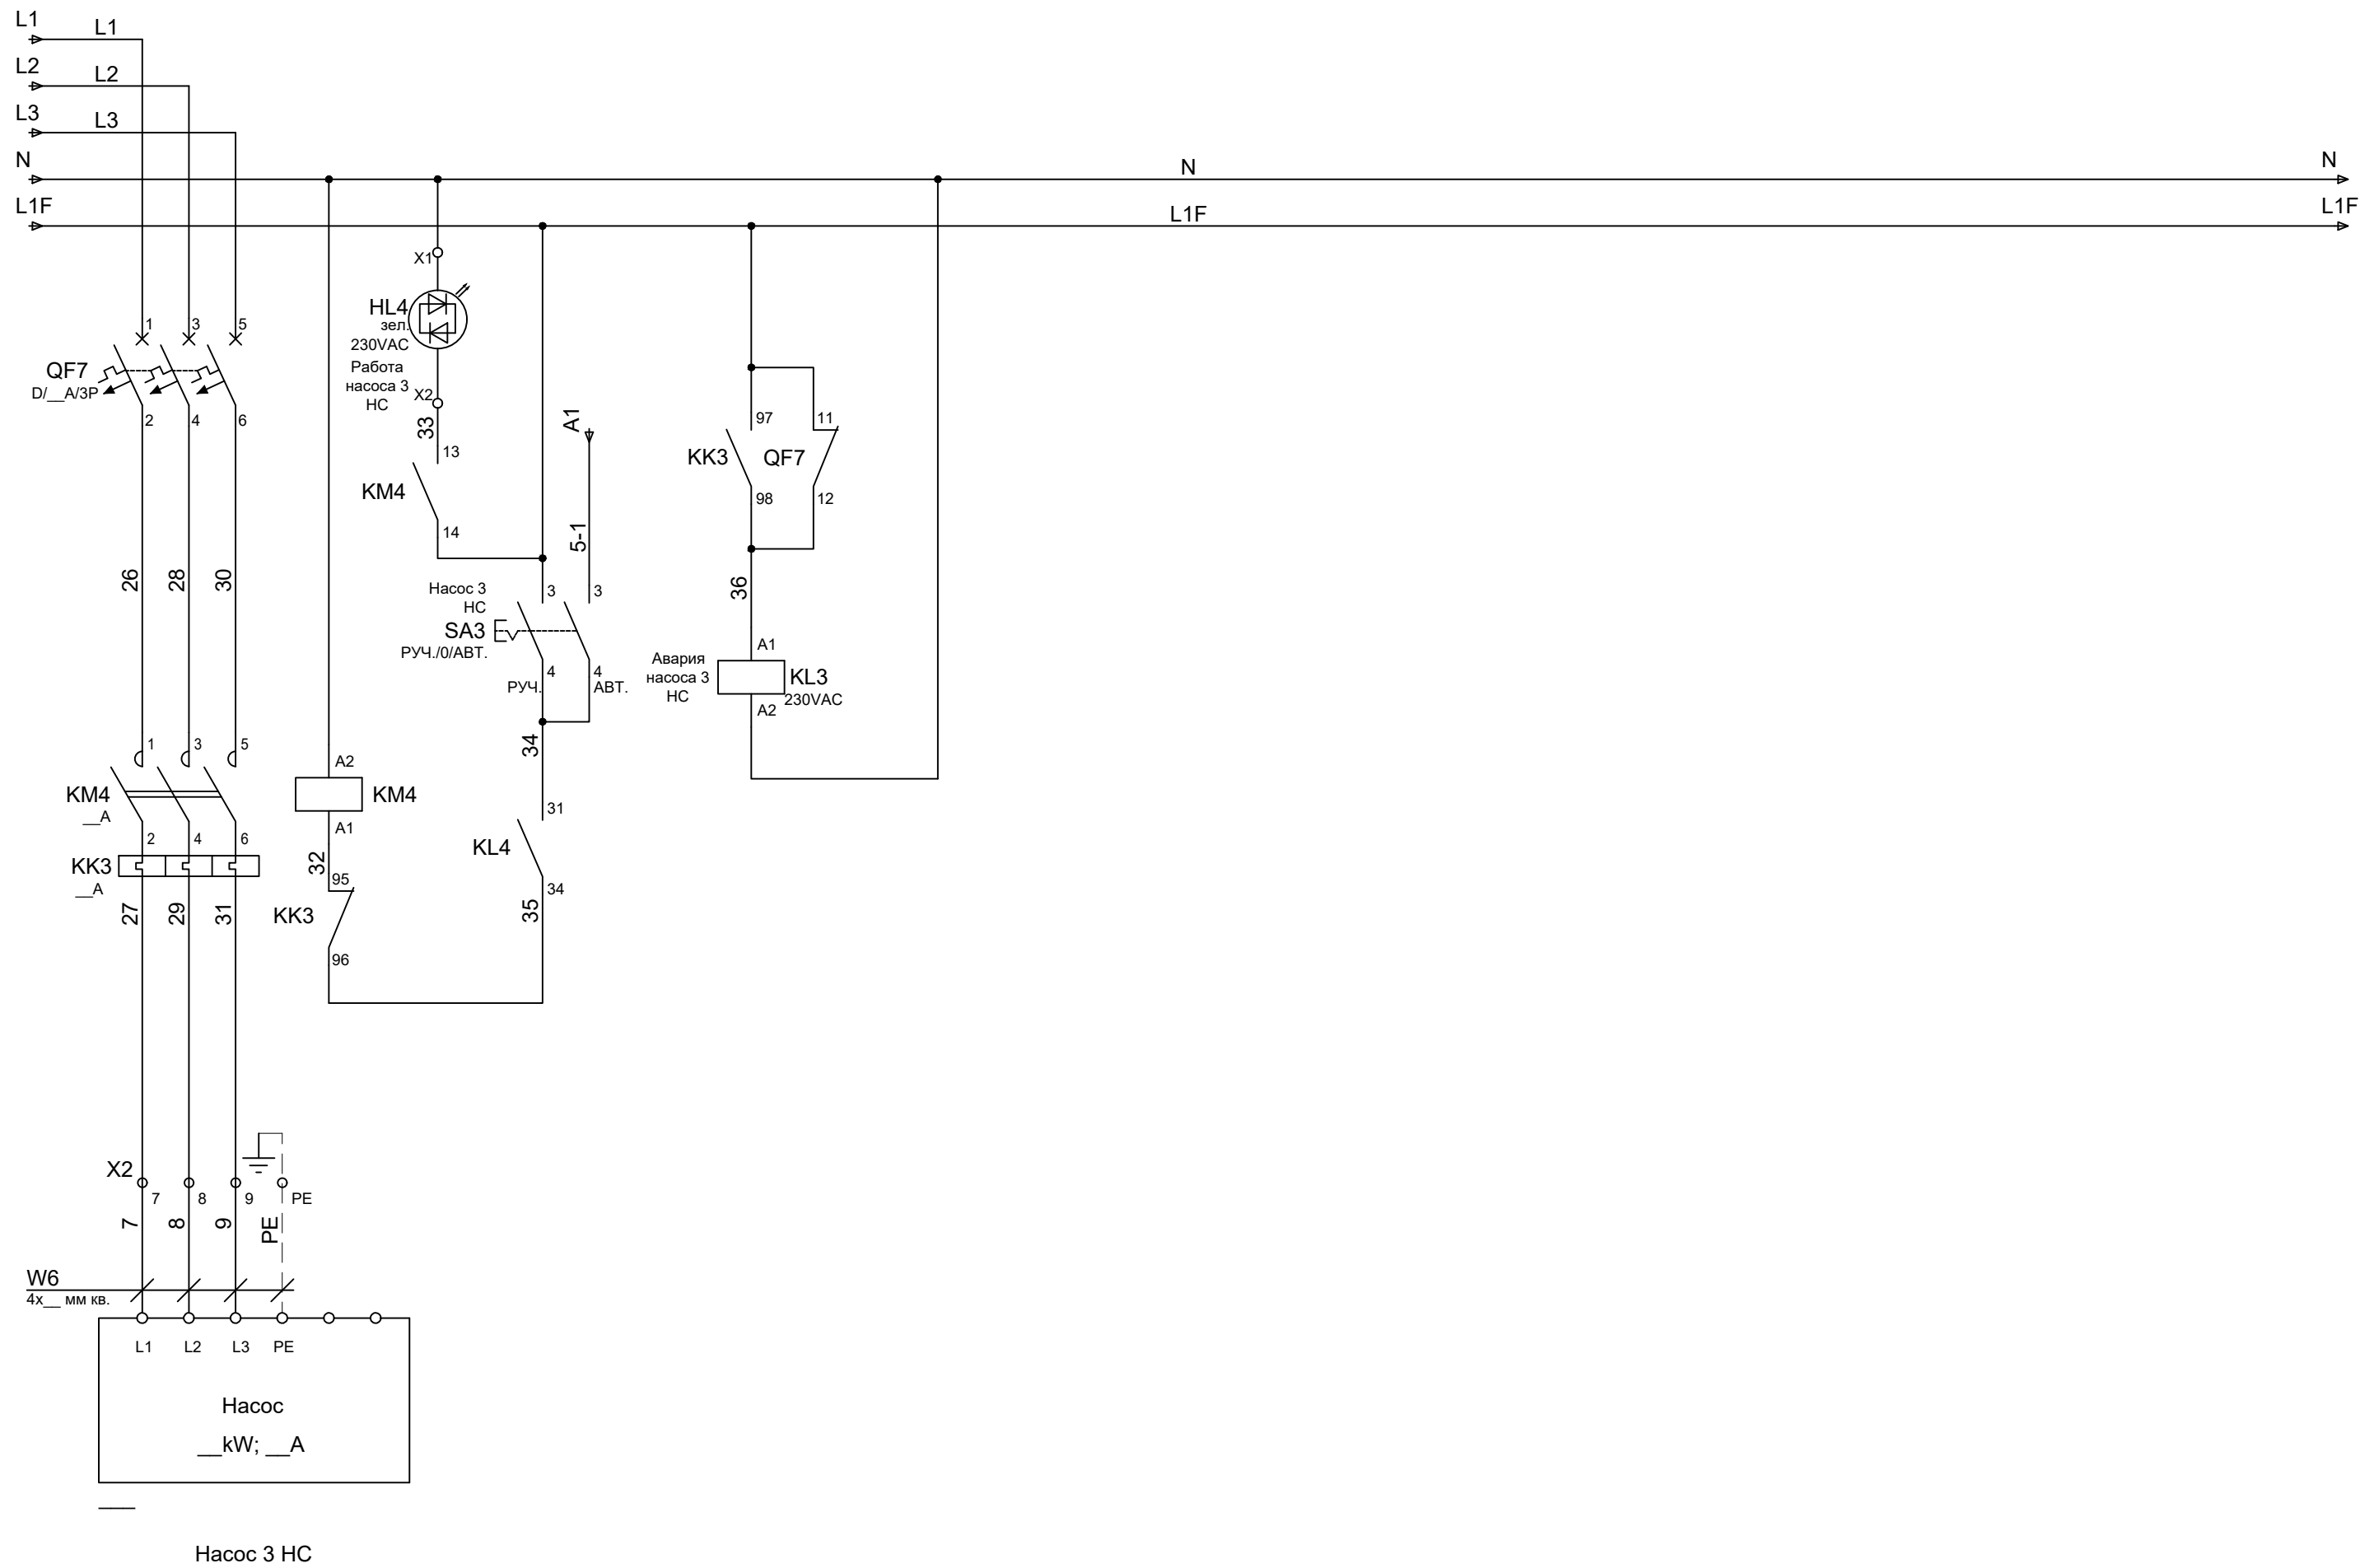


Изм.	Кол.уч.	Лист.	№ док.	Подп.	Дата

Код Шкафа

Лист


3

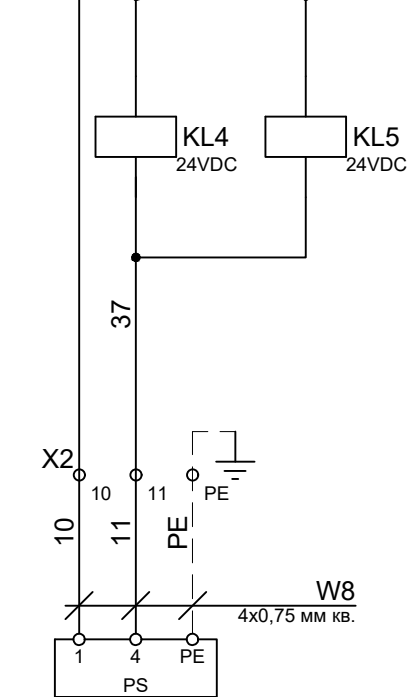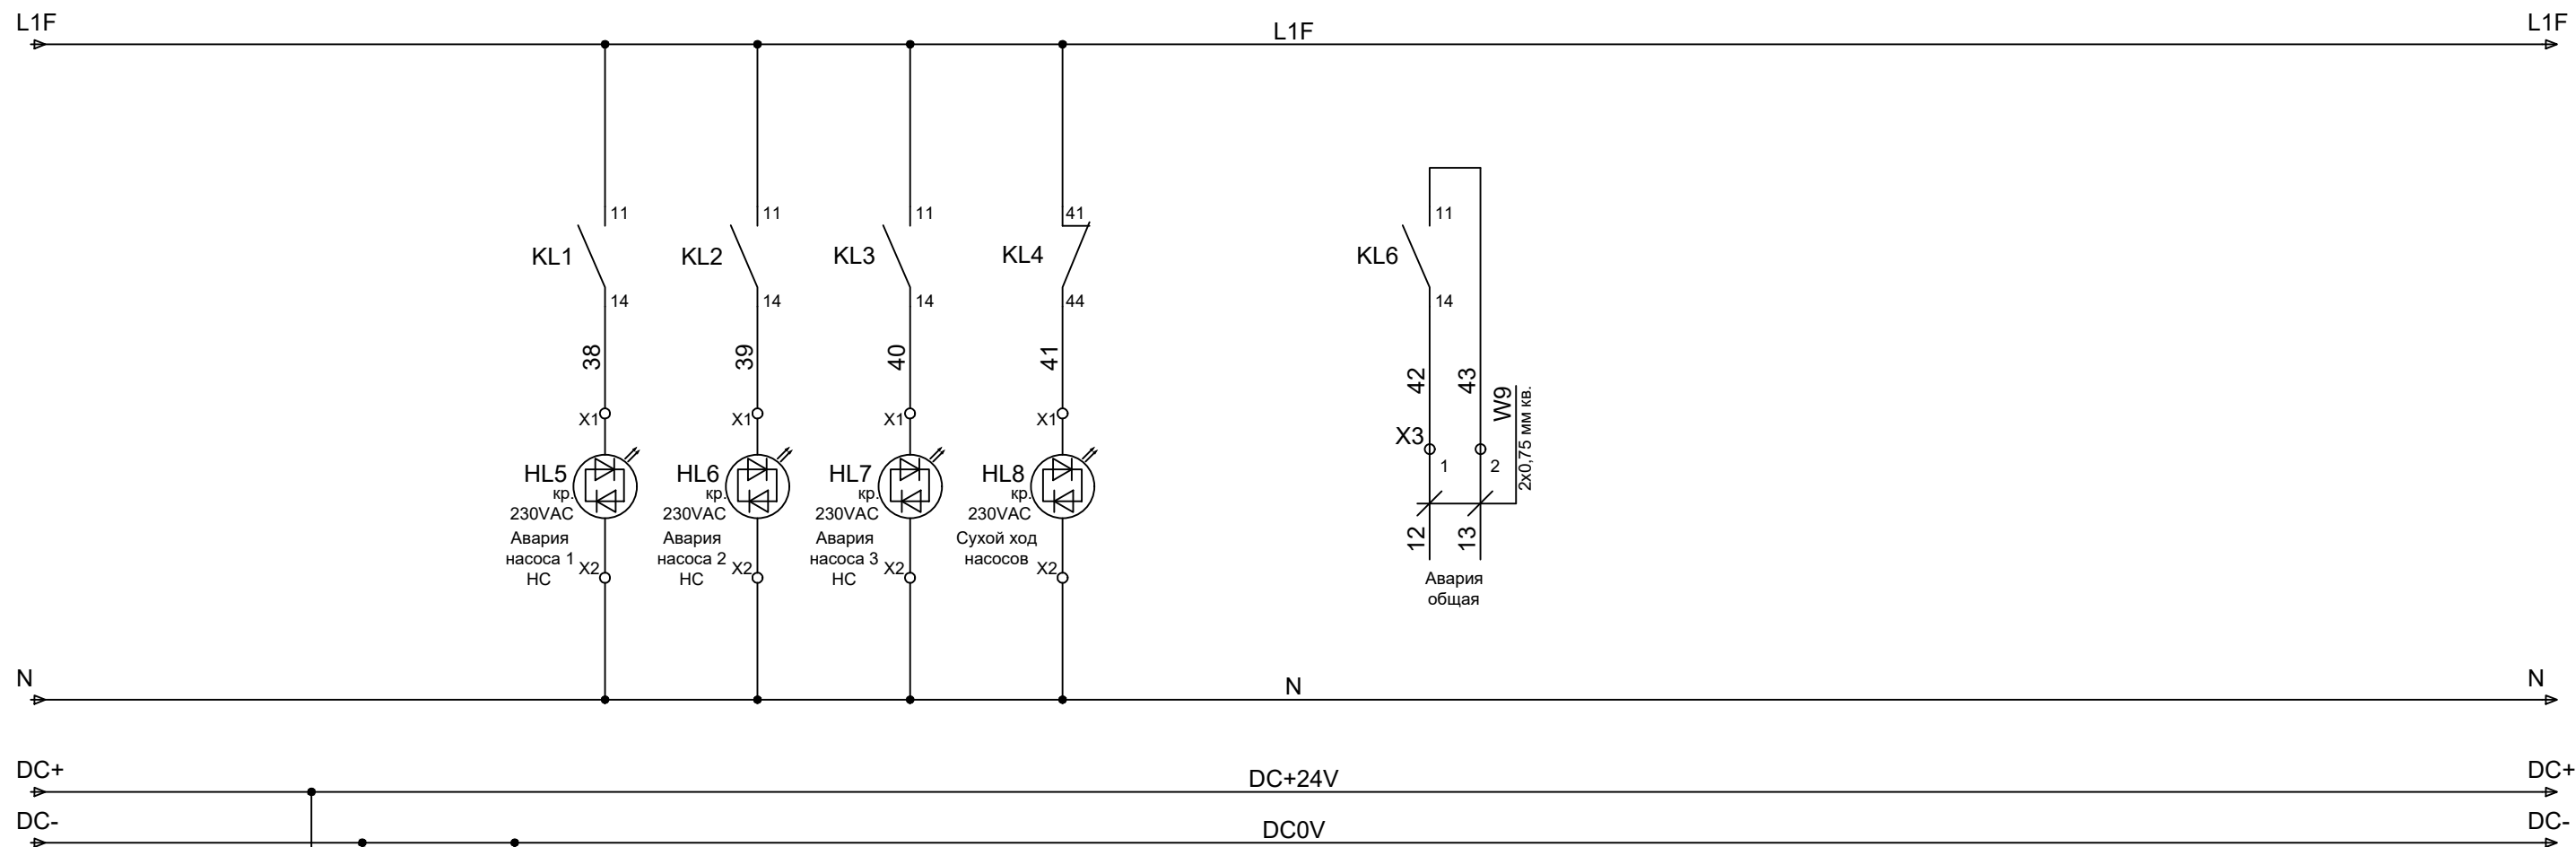

Реле сухого хода НС

Изм.	Кол.уч.	Лист.	№ док.	Подп.	Дата

Код Шкафа

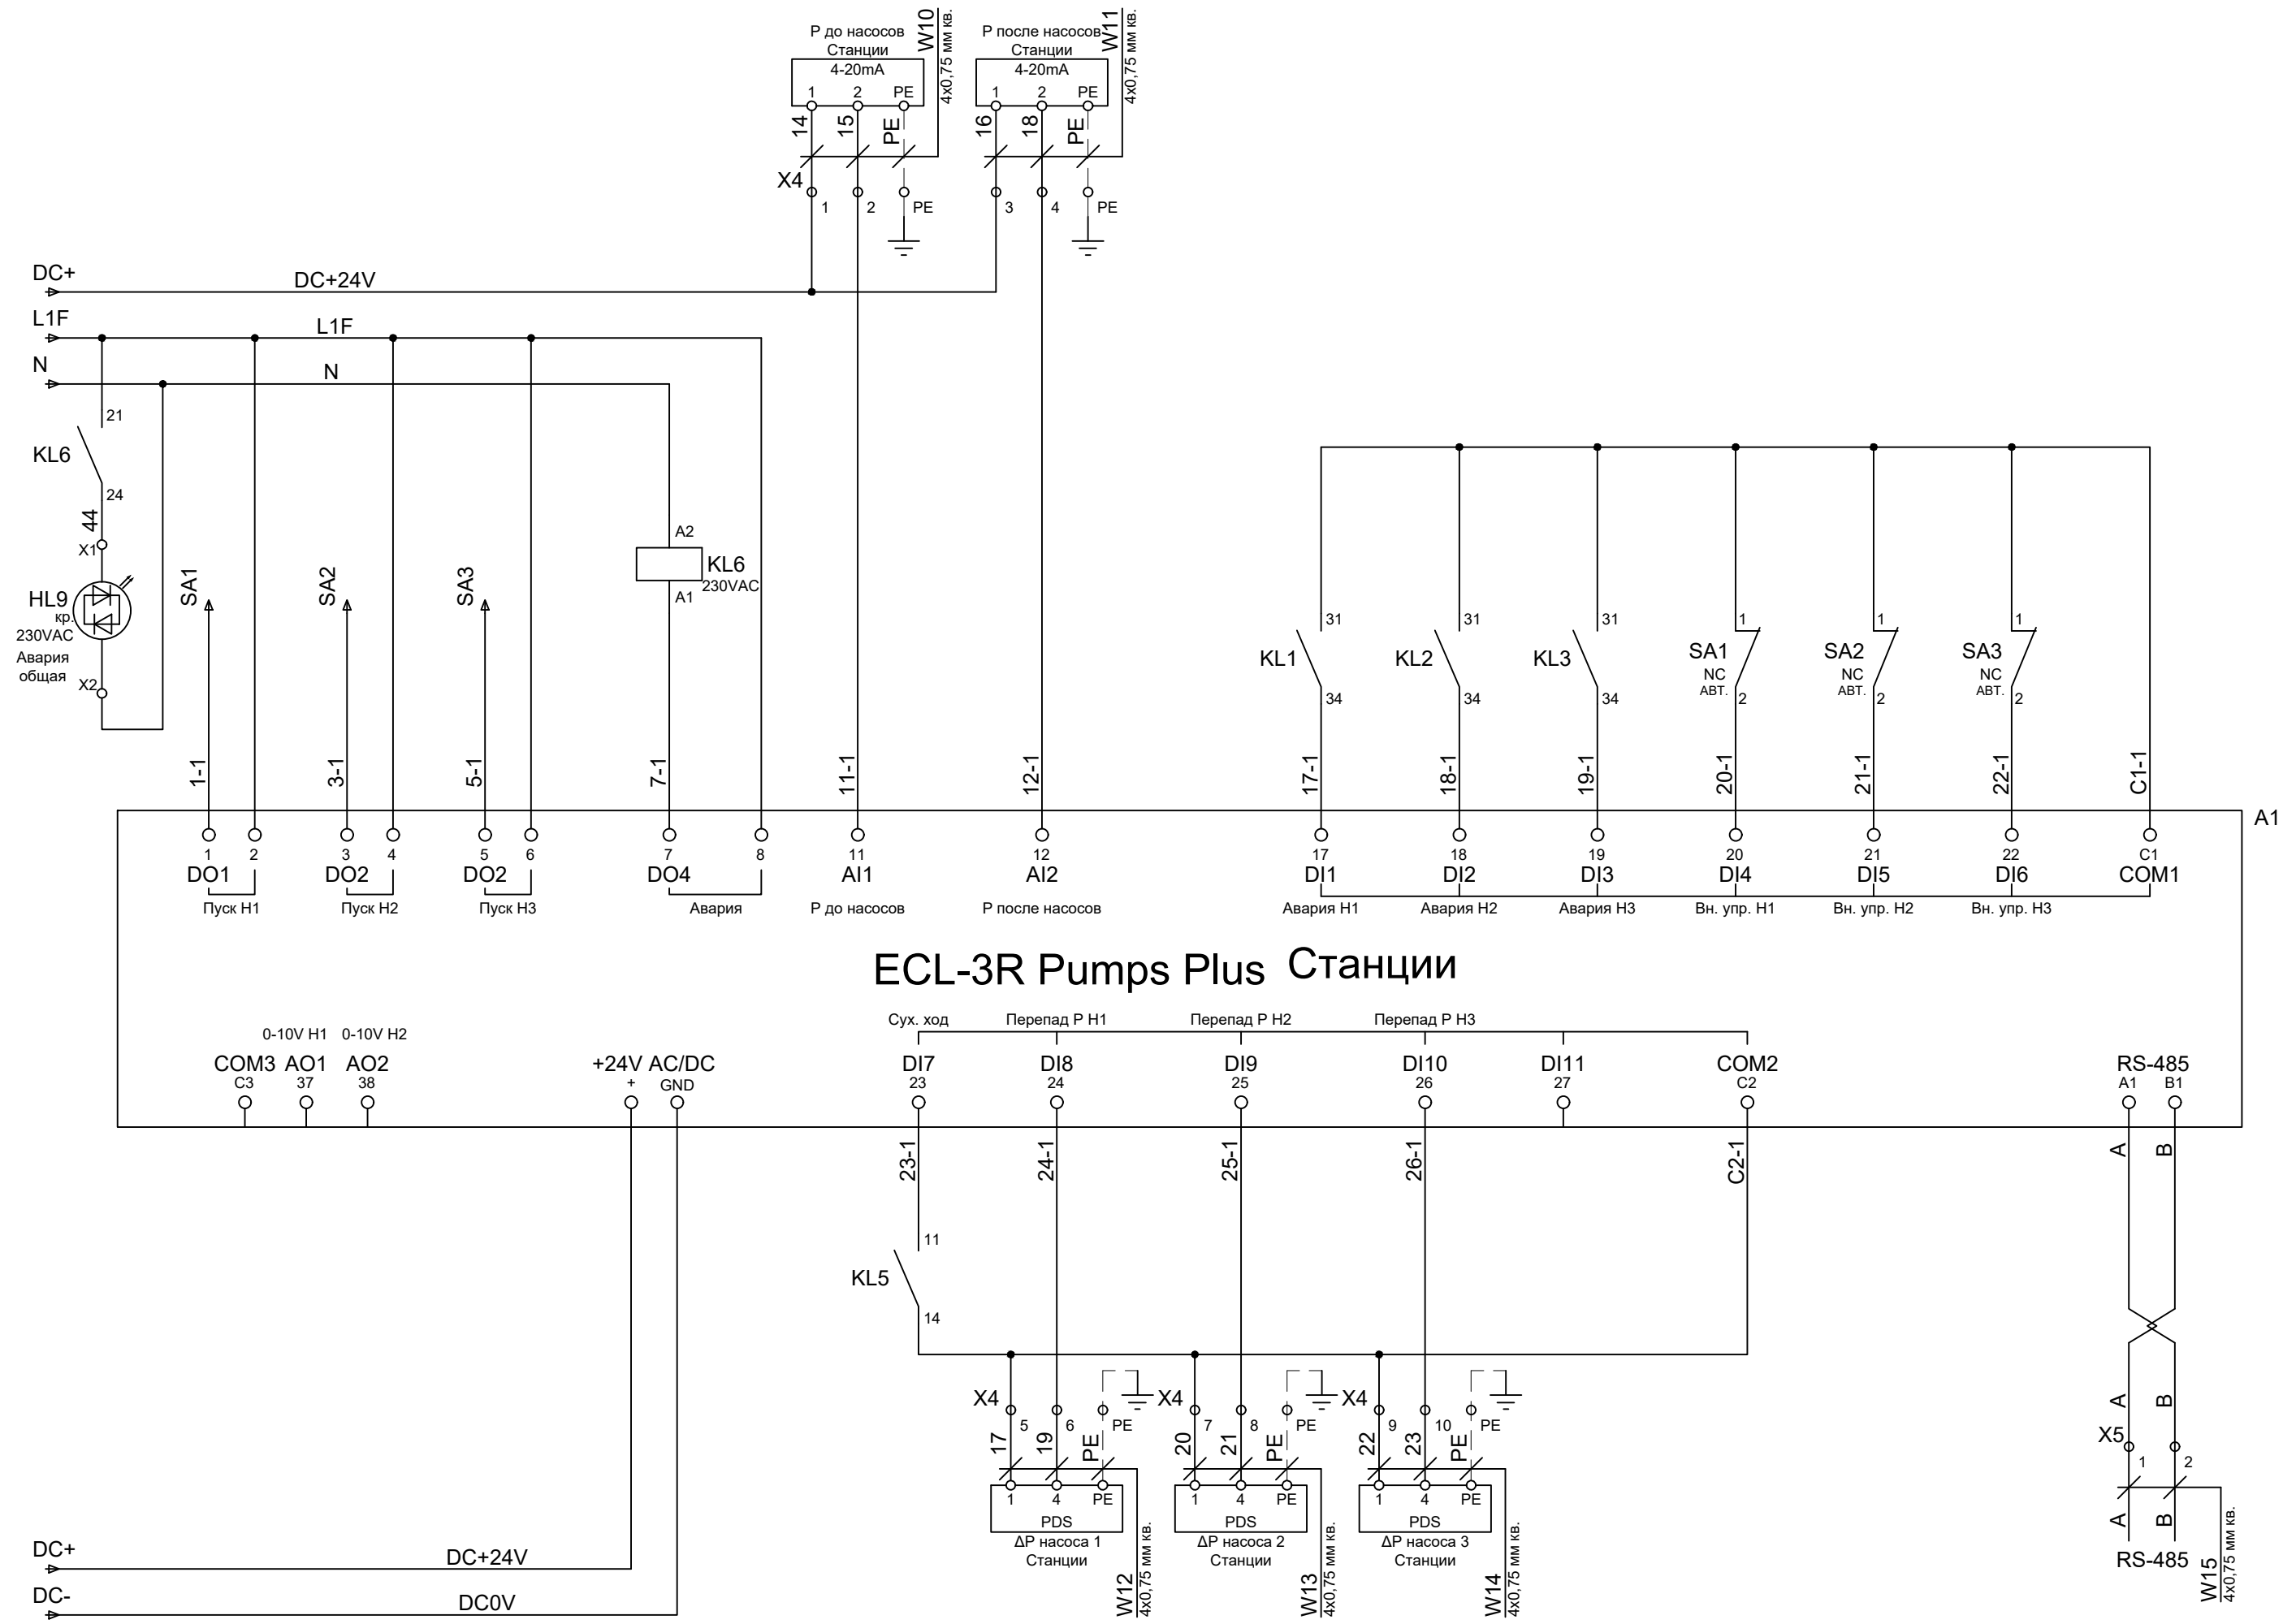

ECL-3R Pumps Plus Станции

Изм.	Кол.уч.	Лист.	№ док.	Подп.	Дата

Код Шкафа